


Grote Markt

Smedestraat

KERK
GROTE OF ST.BAVO
GROTE OF ST.BAVO
KERK

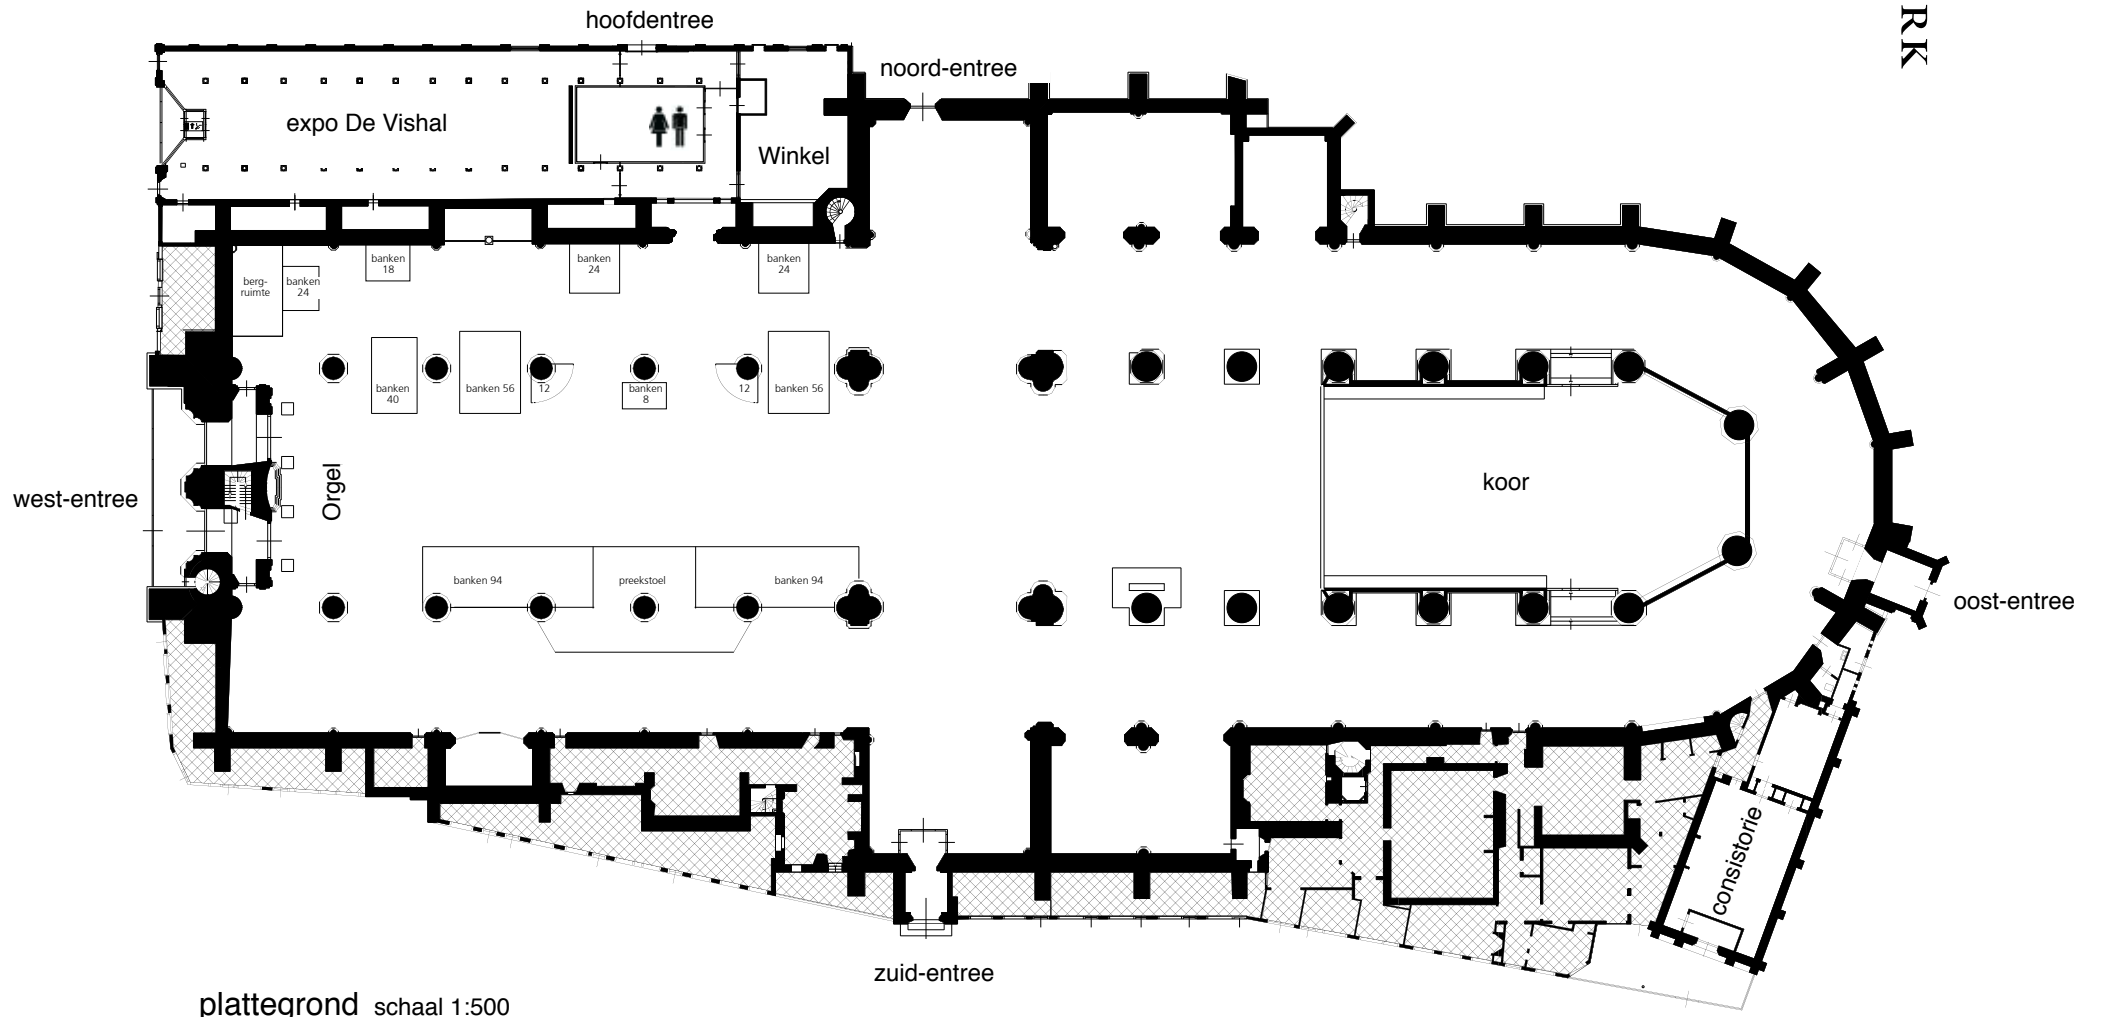

plattegrond schaal 1:500

